


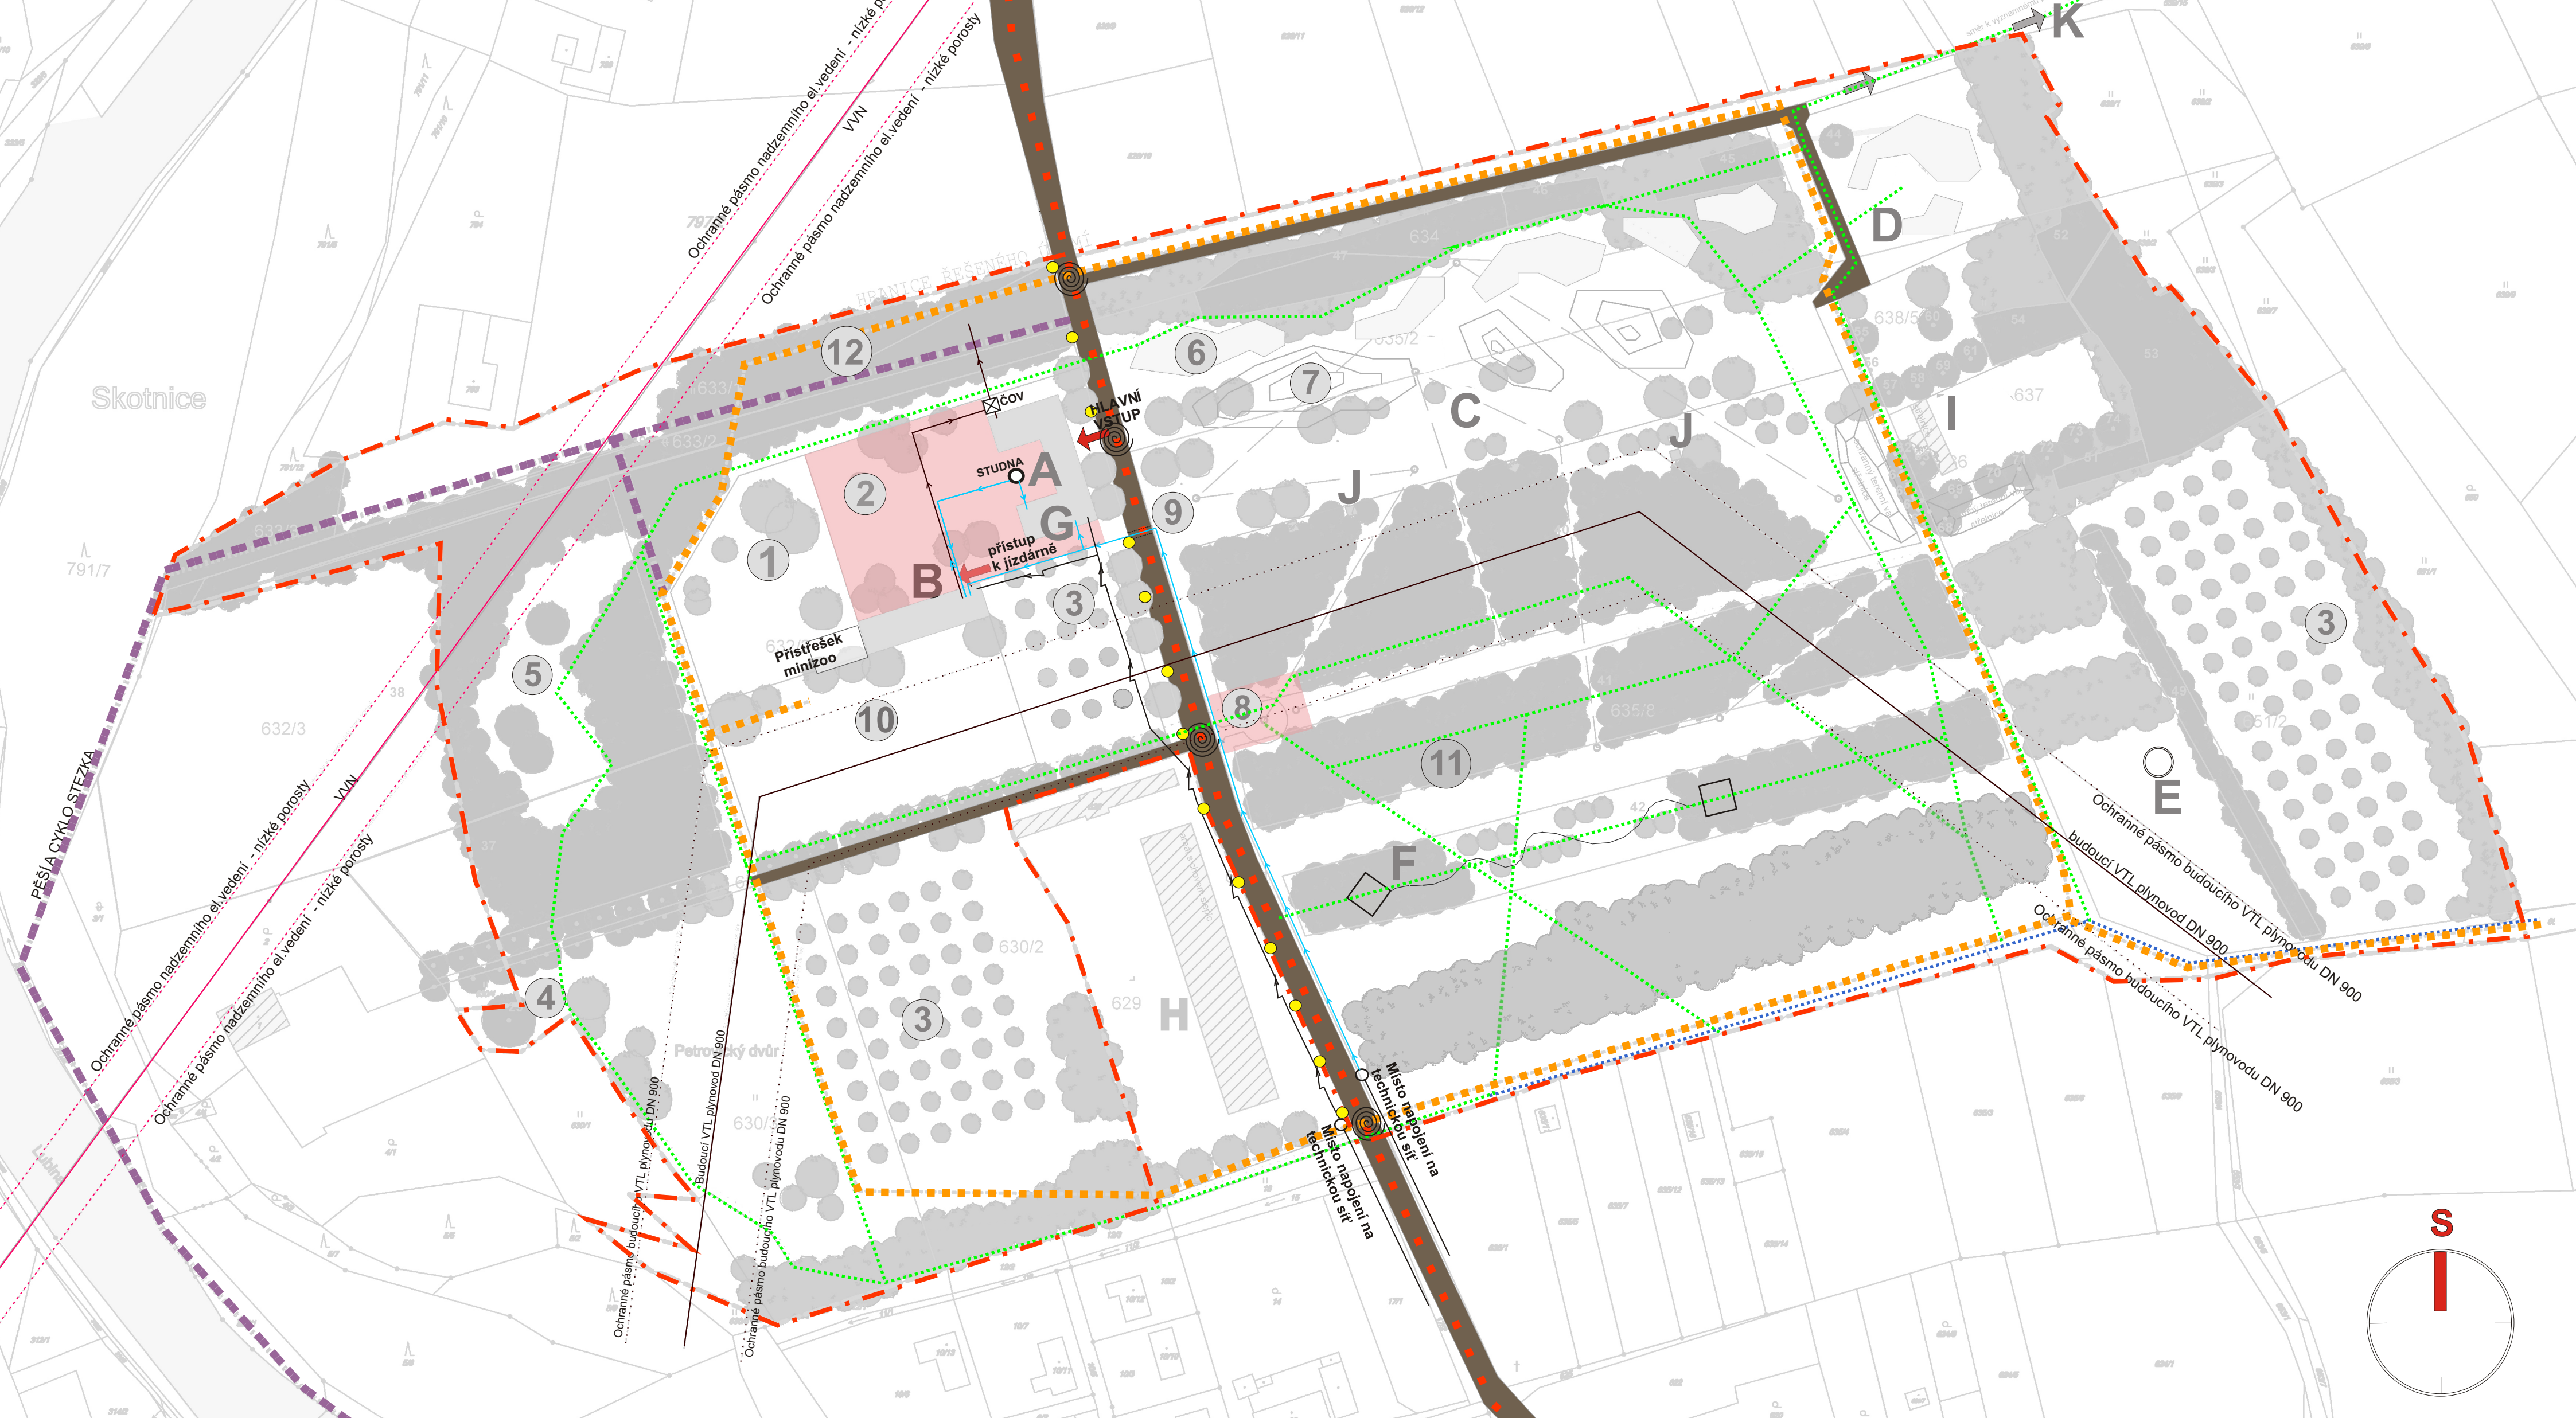

ÚZEMNÍ STUDIE ZASTAVITELNÉ PLOCHY Z69 A NAVAZUJÍCÍCH PLOCH V K.Ú. KLOKOČOV U PŘÍBORA

2. NÁVRH DOPRAVNÍHO ŘEŠENÍ, VEŘEJNÉHO PROSTRANSTVÍ A TECHNICKÉ INFRASTRUKTURY

LEGENDA:

DOPRAVA

- automobilová dopravní obsluha
- stezky pro pěší uvnitř řešeného území
- sdružená stezka pro pěší a cyklisty
- stávající cyklotrasa 6039 Radhošťská (PG 01)
- vyjíždkový okruh pro koně

NÁVRH - TECHNICKÁ INFRASTRUKTURA

- vodovod
- elektro
- ČOV + kanalizace
- plánovaná optimalizovaná trasa VTL DN 900 + ochranné pásmo
- nadzemní vedení VVN + ochranné pásmo
- veřejné osvětlení

VEŘEJNÁ PROSTRANSTVÍ

- veřejné prostranství
- opatření ke zvýšení bezpečnosti
- hranice řešeného území

Země:	Česká republika	AKCE:	ÚZEMNÍ STUDIE ZASTAVITELNÉ PLOCHY Z69 A NAVAZUJÍCÍCH PLOCH V k.ú. KLOKOČOV U PŘÍBORA
Kraj:	Moravskoslezský		
Místo:	Příbor		
Investor:	Město Příbor náměstí Sigmunda Freuda 19		
Projektant:	Ateliér BONMOT, spol. s r.o. Na stělnici 48, Olomouc	VÝKRES:	2. NÁVRH DOPRAVNÍHO ŘEŠENÍ, VEŘEJNÉHO PROSTRANSTVÍ A TECHNICKÉ INFRASTRUKTURY
Vypracoval:	ing. Hana Bělařová		
Autorizoval:	ing. Petr Mičola ing.arch. Stanislav Žerava		
Datum:	10/2016		
Měřítko:	Číslo Bez měřítko výkresu:		
Stupeň:	STUDIE		
Číslo paré:			

ATÉLIER
BONMOT
architektura

zerava@atelierbonmot.cz, tel. 728 085 623
petrmicola@volny.cz, tel. 602 543 584