


ÚZEMNÍ STUDIE 3/Z5 - PŘÍBOR
ANALYTICKÁ ČÁST
2. VÝKRES SOUČASNÉHO STAVU
MĚŘÍTKO 1 : 1 000

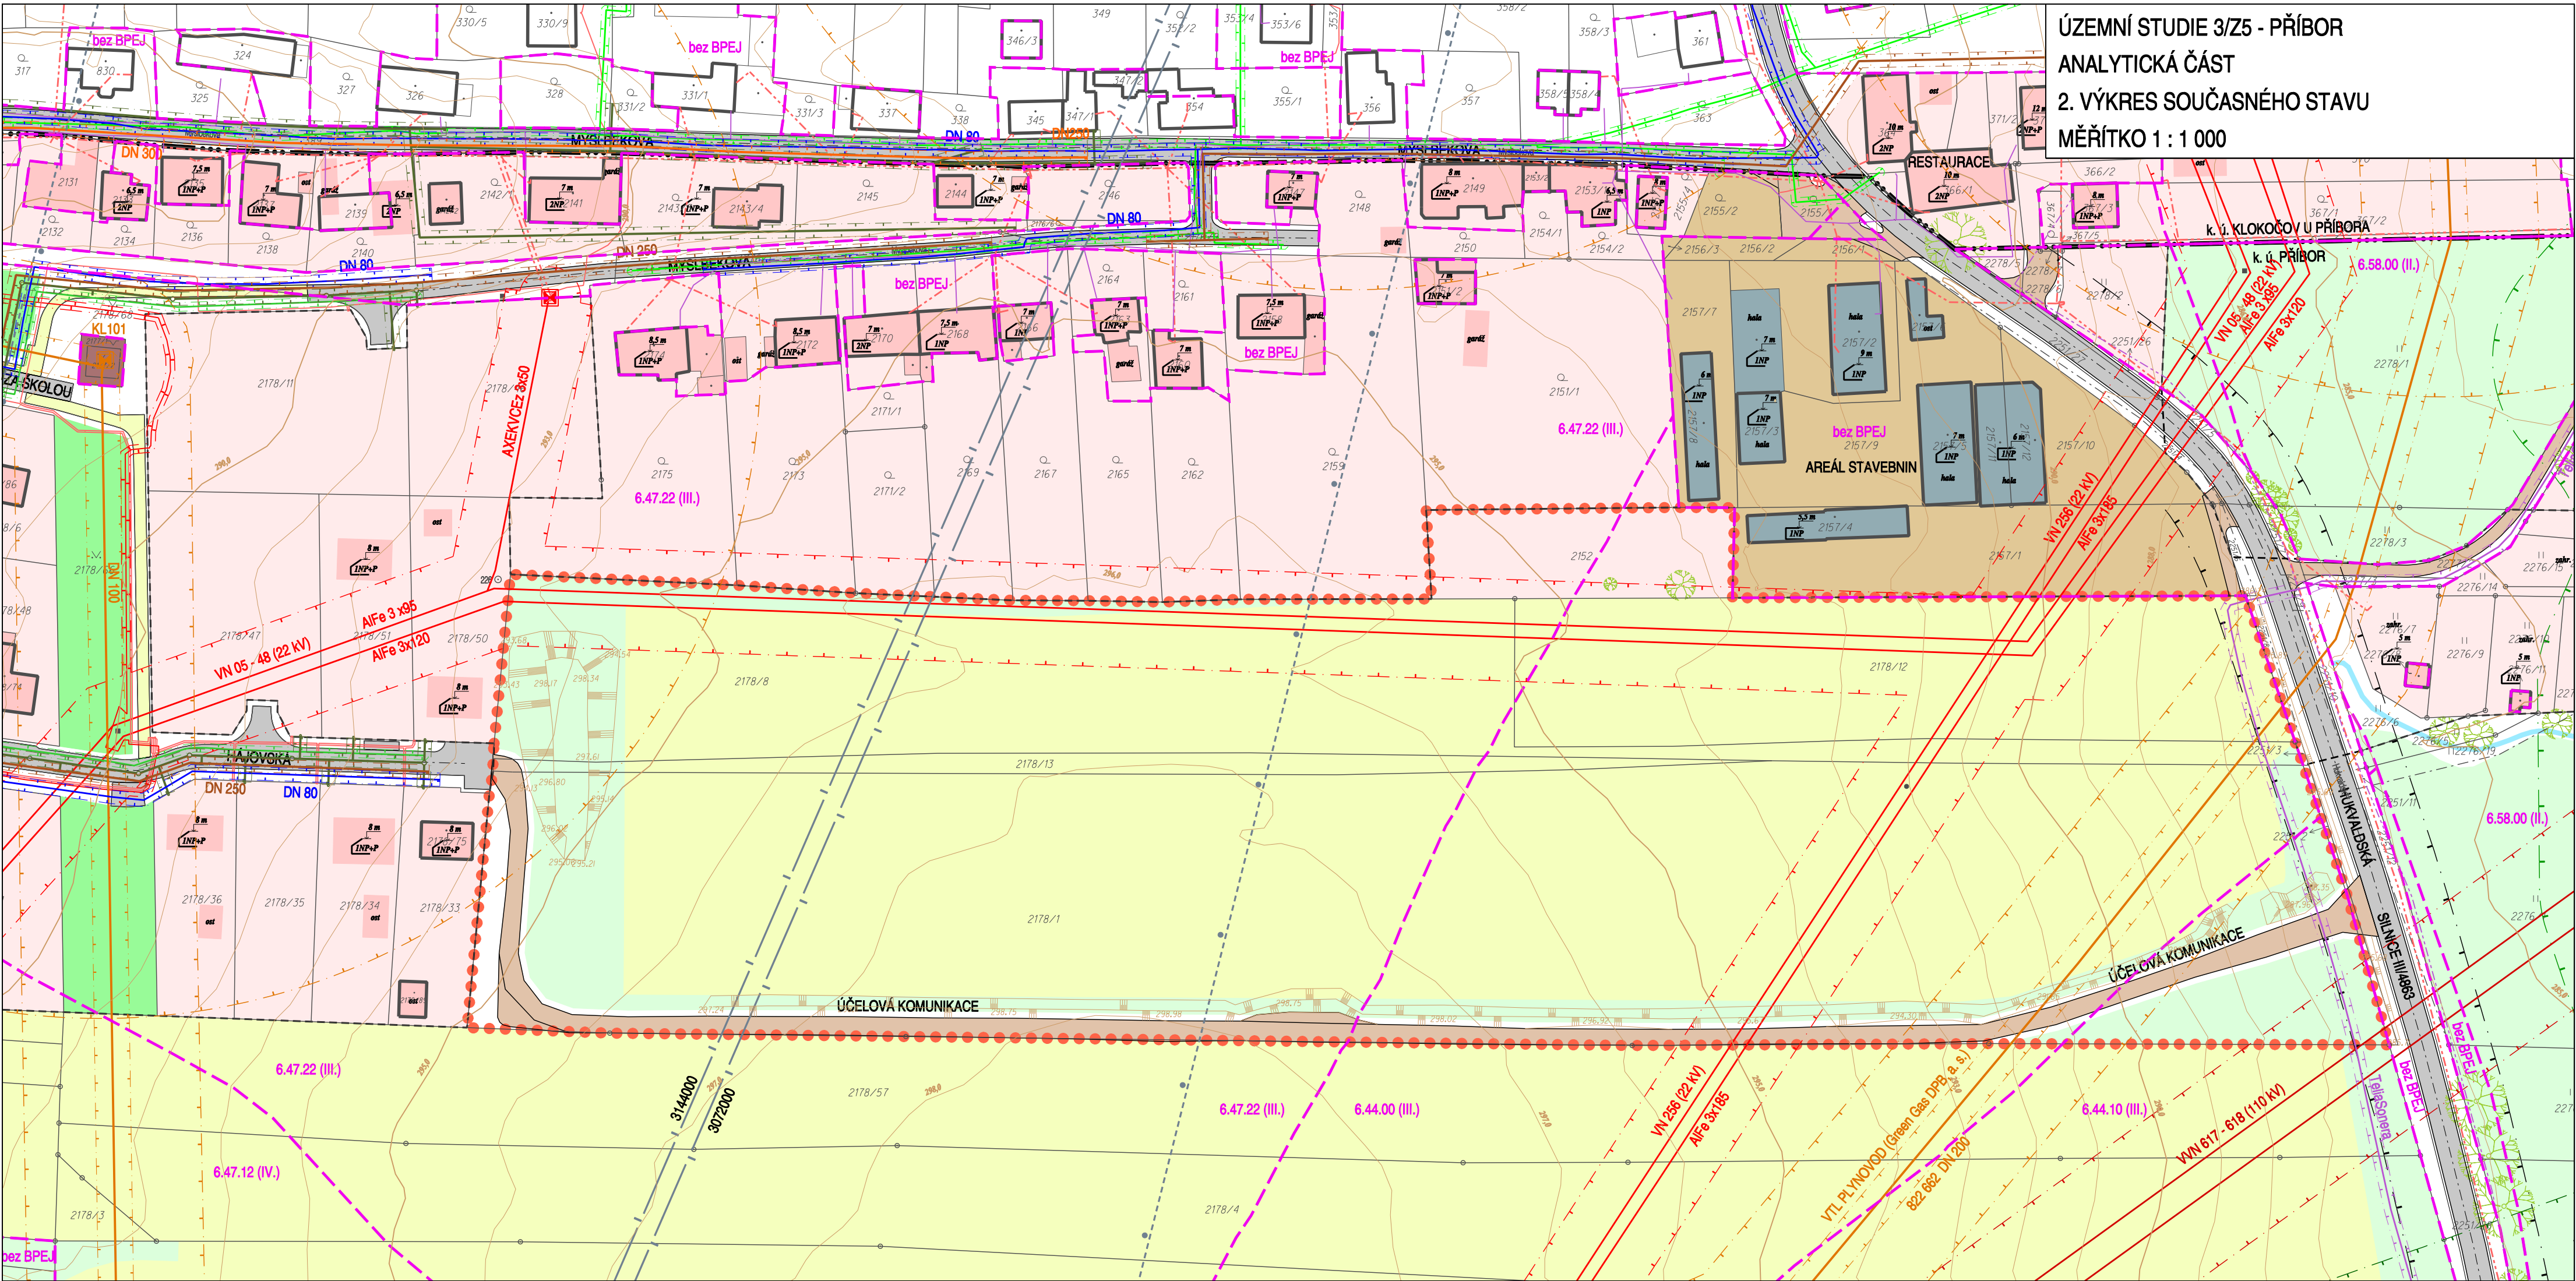

LEGENDA:

● ● ● VYMEZENÍ ŘEŠENÉ PLOCHY

LEGENDA STÁVAJÍCÍCH OBJEKTŮ, POZEMKŮ A PLOCH:

- OBJEKTY RODINNÝCH DOMŮ A DOPROVODNÝCH STAVEB, ZAHRADNÍCH DOMKŮ A OBČANSKÉ VYBAVENOSTI
- POZEMKY RODINNÝCH DOMŮ, ZAHRAD A OBČANSKÉ VYBAVENOSTI
- OBJEKTY VÝROBY A SKLADOVÁNÍ
- POZEMKY VÝROBY A SKLADOVÁNÍ
- POZEMKY TECHNICKÉ INFRASTRUKTURY
- ZELEŇ VEŘEJNÝCH PROSTRASTVÍ
- ZEMĚDĚLSKÉ POZEMKY (INTENZIVNĚ OBHOSPODÁROVANÉ)
- ZEMĚDĚLSKÉ POZEMKY (EXTENZIVNĚ OBHOSPODÁROVANÉ), LOUKY
- LESNÍ POZEMKY
- VODNÍ TOK

LEGENDA STÁVAJÍCÍ DOPRAVNÍ INFRASTRUKTURY:

- SILNICE, MÍSTNÍ KOMUNIKACE, DOPRAVNÍ A MANIPULAČNÍ PLOCHY
- ÚČELOVÉ KOMUNIKACE, DOPRAVNÍ A MANIPULAČNÍ PLOCHY
- CHODNÍKY, STEZKY PRO CHODCE A CYKLISTY
- SILNIČNÍ OCHRANNÉ PÁSMO

HRANICE, OSTATNÍ DOPLŇUJÍCÍ JEVY:

- HRANICE KATASTRÁLNÍHO ÚZEMÍ
- HRANICE ZASTAVĚNÉHO ÚZEMÍ K 1. 5. 2023 (dle platného ÚP PŘÍBOR)
- VZDÁLENOST 30 m OD OKRAJE LESNÍHO POZEMKU
- VROSTLÁ ZELEŇ (MIMO ZAHRADY RODINNÝCH DOMŮ)
- VÝŠKOVÉ USPOŘÁDÁNÍ OKOLNÍCH OBJEKTŮ
- ŠIKMÁ STŘECHA S VÝŠKOU HŘEBENE
- PLOCHÁ STŘECHA S VÝŠKOU NEUVÝŠÍ ČÁSTI
- POČET PODLAŽÍ (1NP, 2 NP - POČET PODLAŽÍ; P - OBYTNÉ PODKROVÍ)

LEGENDA STÁVAJÍCÍ ENERGETICKÉ INFRASTRUKTURY:

- VEDENÍ VVN 110 kV VZDUŠNÉ (VČETNĚ OCHRANNÉHO PÁSMU)
- VEDENÍ VN 22 kV VZDUŠNÉ (VČETNĚ OCHRANNÉHO PÁSMU)
- VEDENÍ VN 22 kV ZEMNÍ KABELOVÉ (VČETNĚ OCHRANNÉHO PÁSMU)
- VEDENÍ NN, VZDUŠNÉ
- VEDENÍ NN, ZEMNÍ KABELOVÉ
- DISTRIBUČNÍ TRAFOSTANICE 22/0,4 kV
- VYSOKOTLAKÝ PLYNOVOD (Green Gas DPB, a. s.) S OCHRANNÝM A BEZPEČNOSTNÍM PÁSMEM
- BEZPEČNOSTNÍ PÁSMO VYSOKOTLAKÉHO PLYNOVODU (GasNet, s.r.o.)
- PLYNOVÁ TĚŽBNÍ SONDA (Green Gas DPB, a. s.) S BEZPEČNOSTNÍM PÁSMEM
- STŘEDOTLAKÝ (STL) PLYNOVOD S OCHRANNÝM PÁSMEM
- NÍZKOTLAKÝ (NTL) PLYNOVOD S OCHRANNÝM PÁSMEM
- DÁLKOVÝ OPTICKÝ KABEL (TelisSonera)
- MÍSTNÍ TELEKOMUNIKAČNÍ VEDENÍ, VZDUŠNÉ
- MÍSTNÍ TELEKOMUNIKAČNÍ VEDENÍ, ZEMNÍ KABELOVÉ

LEGENDA STÁVAJÍCÍ INFRASTRUKTURY VODNÍHO HOSPODÁŘSTVÍ:

- VODOVODNÍ ŘAD PITNÉ VODY S OCHRANNÝM PÁSMEM
- STOKY JEDNOTNÉ KANALIZACE S OCHRANNÝM PÁSMEM
- STOKY SPLAŠKOVÉ KANALIZACE S OCHRANNÝM PÁSMEM
- STOKY DEŠŤOVÉ KANALIZACE S OCHRANNÝM PÁSMEM

OSTATNÍ LIMITY VYUŽITÍ ÚZEMÍ:

- HRANICE LOŽIŠKA NEROSTNÝCH SUROVIN
- HRANICE ZÁJMOVÉHO ÚZEMÍ MO ČR PRO NADZEMNÍ STAVBY
- 6,24,11 (III, IV)
- HRANICE BPEJ S KÓDEM BPEJ A TŘÍDOU OCHRANY (bez BPEJ - BPEJ není evidované)

VÝMĚRA ŘEŠENÉHO ÚZEMÍ: 4,350 ha
PODKLADOVÁ DATA (c) ČESKÝ ÚŘAD ZEMĚMĚŘICKÝ A KATASTRÁLNÍ
ÚDAJE Z KATASTRU NEMOVITOSTÍ K 08/2023

PROJEKTOVÁ ČINNOST, URBANISMUS, ÚZEMNÍ PLÁNOVÁNÍ, EKOLOGIE, GIS

URBANISTICKÉ STŘEDISKO OSTRAVA, s.r.o.
OSTRAVA s.r.o. Spartakovců 3, Ostrava-Poruba, 70800 tel: 596 939 530, 596 939 531

ZODP.PROJEKTANT : ING. ARCH. VLADIMÍRA FUSKOVÁ ZAK. Č. : U - 696

ZPRACOVATEL : ING. VÁCLAV ŠKVAIN

OBJEDNATEL : MĚSTO PŘÍBOR DATUM : PROSINEC 2024